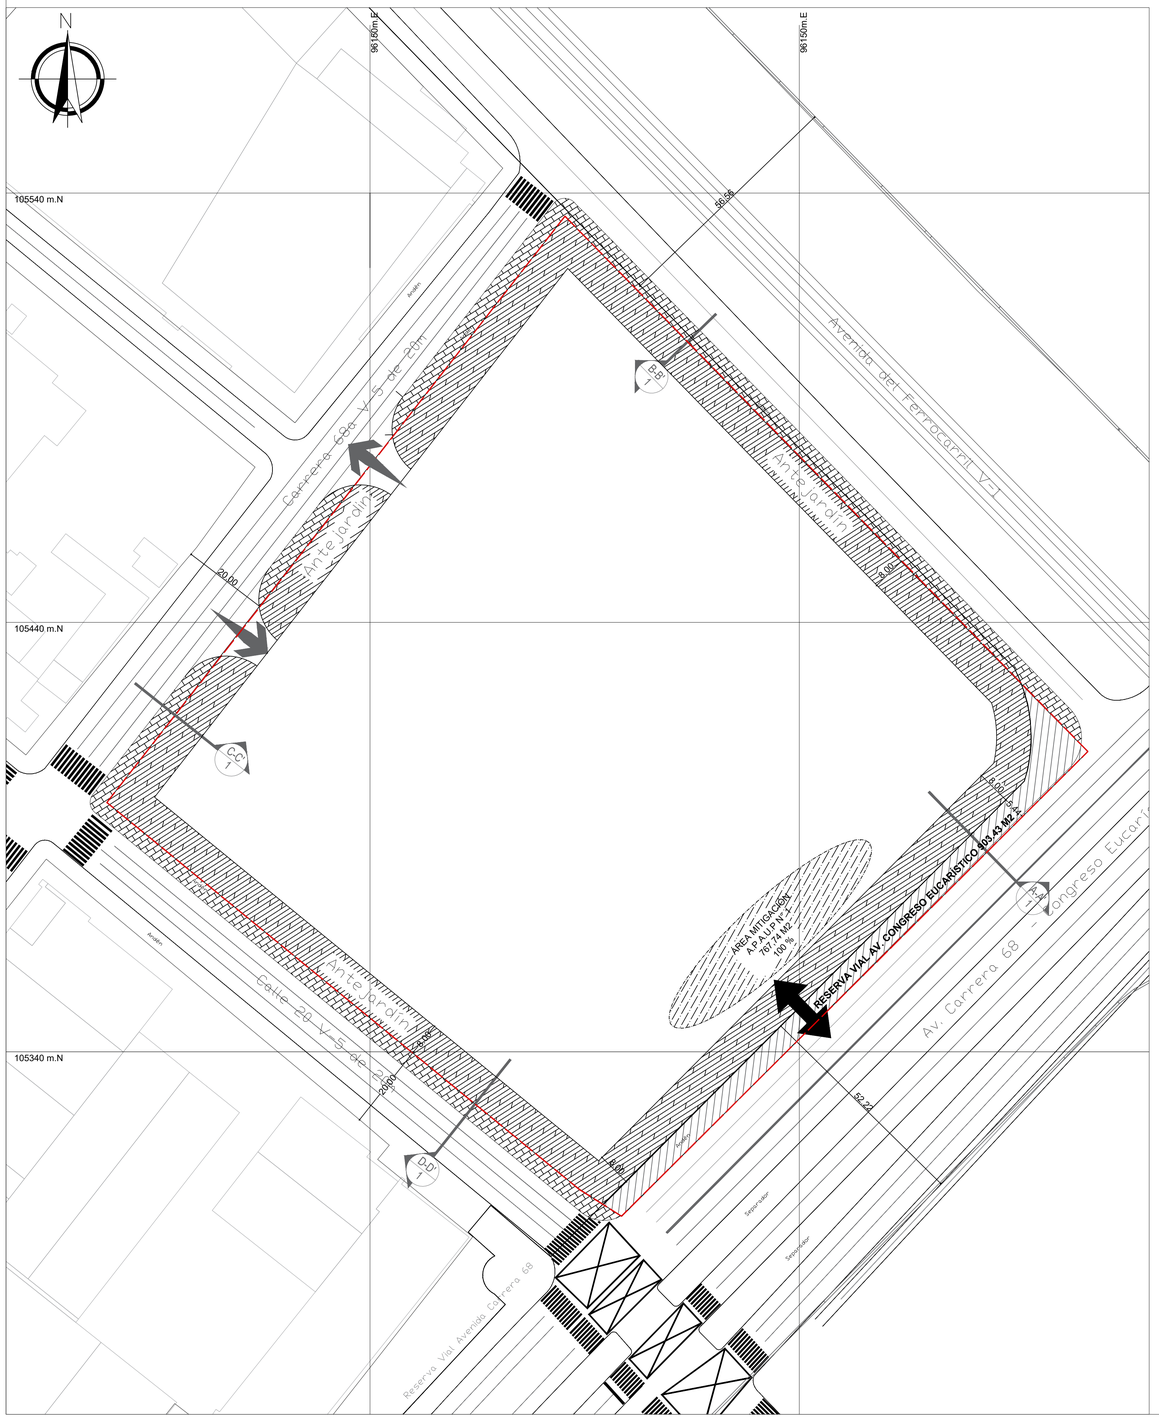PROPUESTA GENERAL - ESC. 1/600